


# Lot 4 : 1417 m<sup>2</sup> - 52 500 € TTC

EU EP

Raccordement réseaux	
EU	Eaux usées
EP	Eaux pluviales
FT	Télécom
EDF	Electricité
AEP	Eau potable

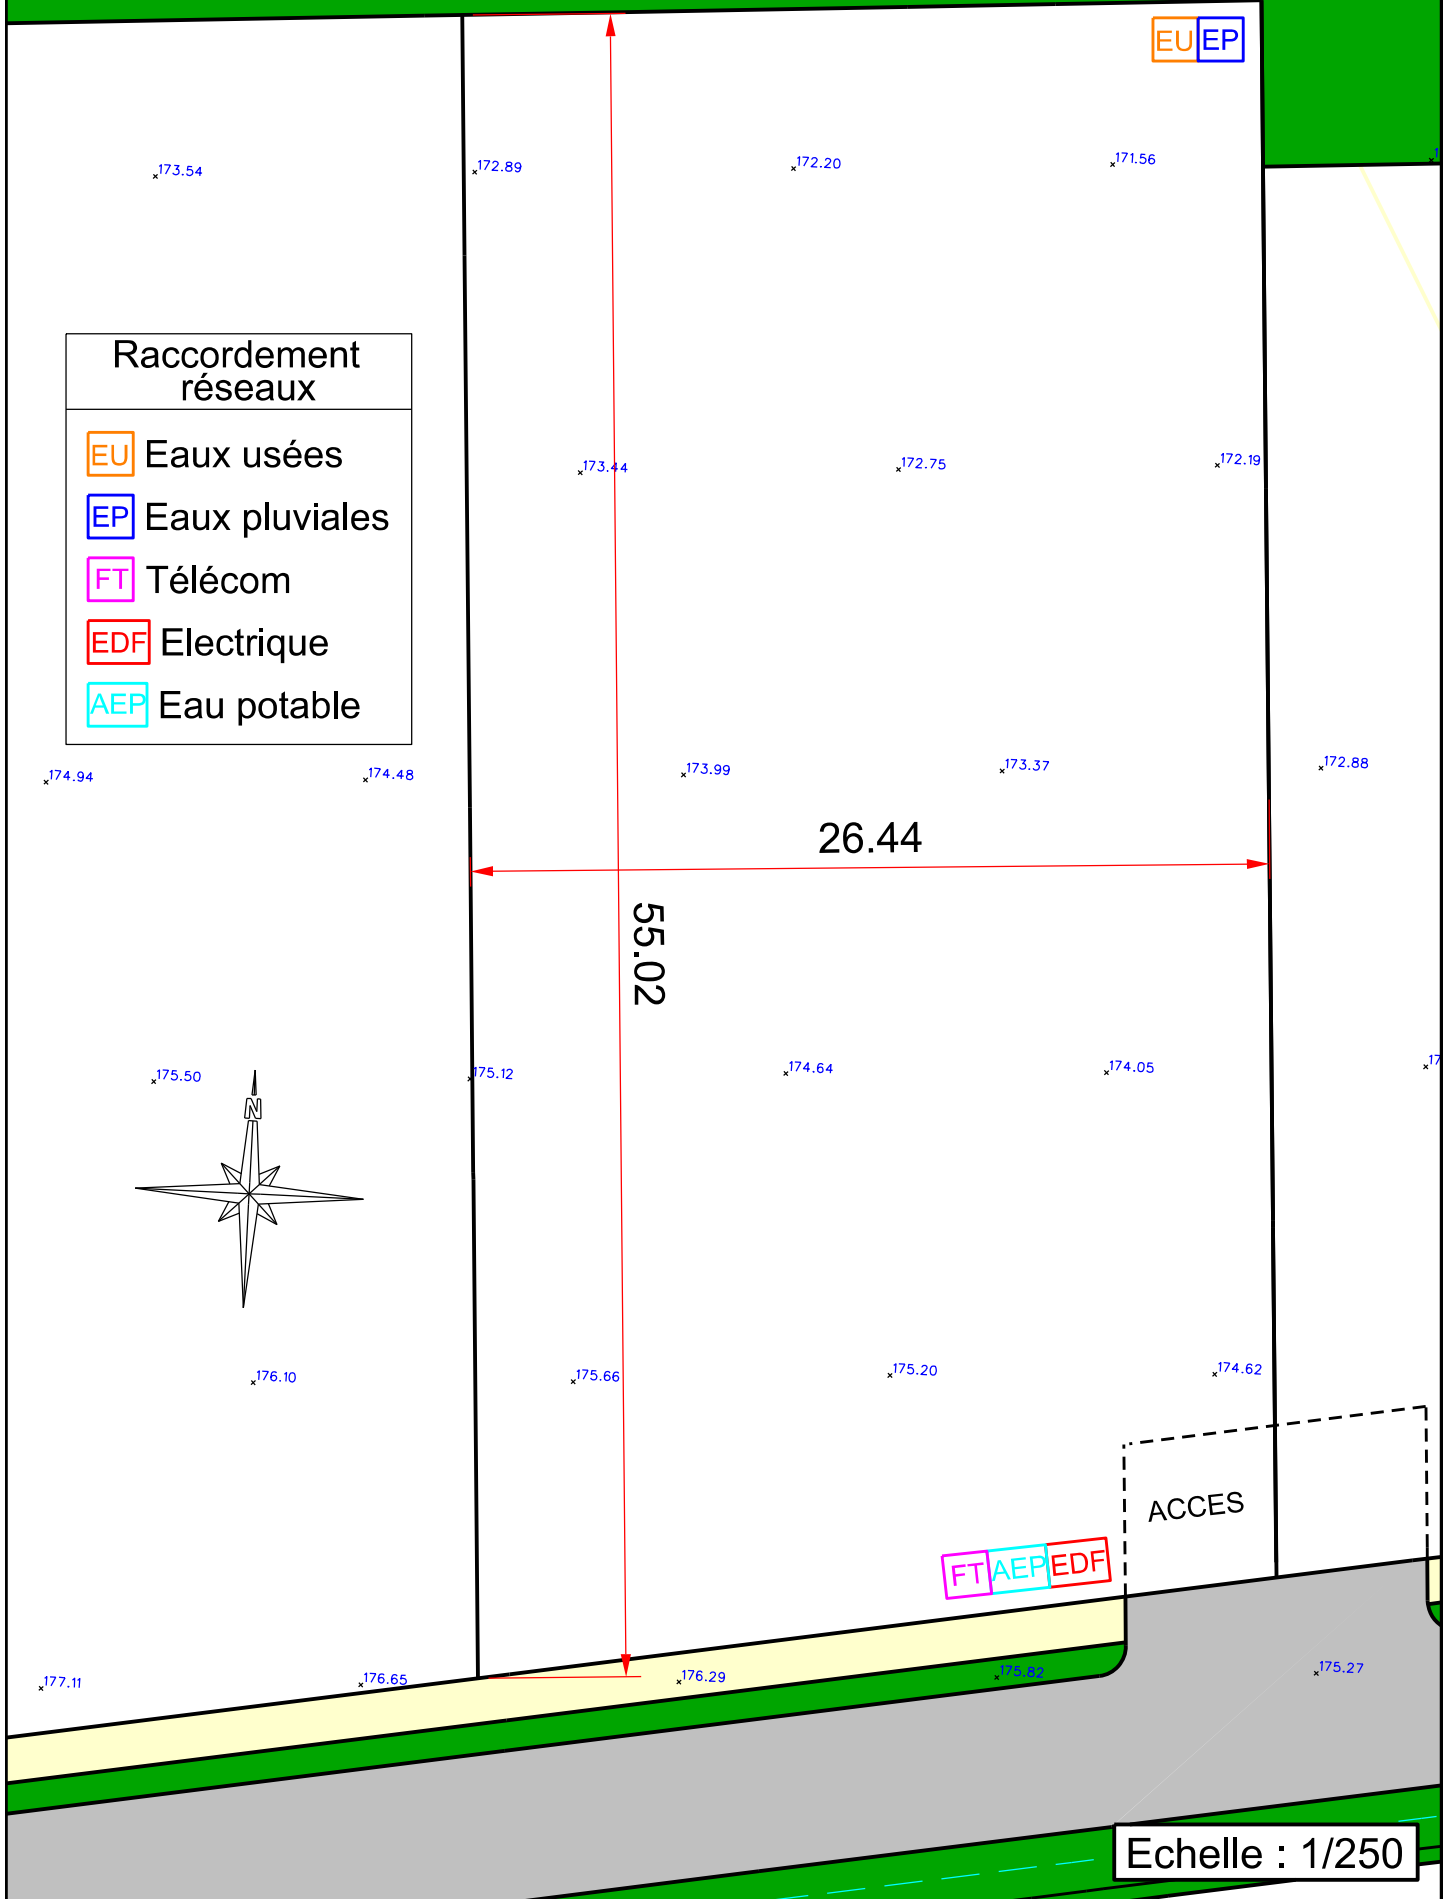

Echelle : 1/250