


Lot 8 : 1286 m² - 50 000 € TTC

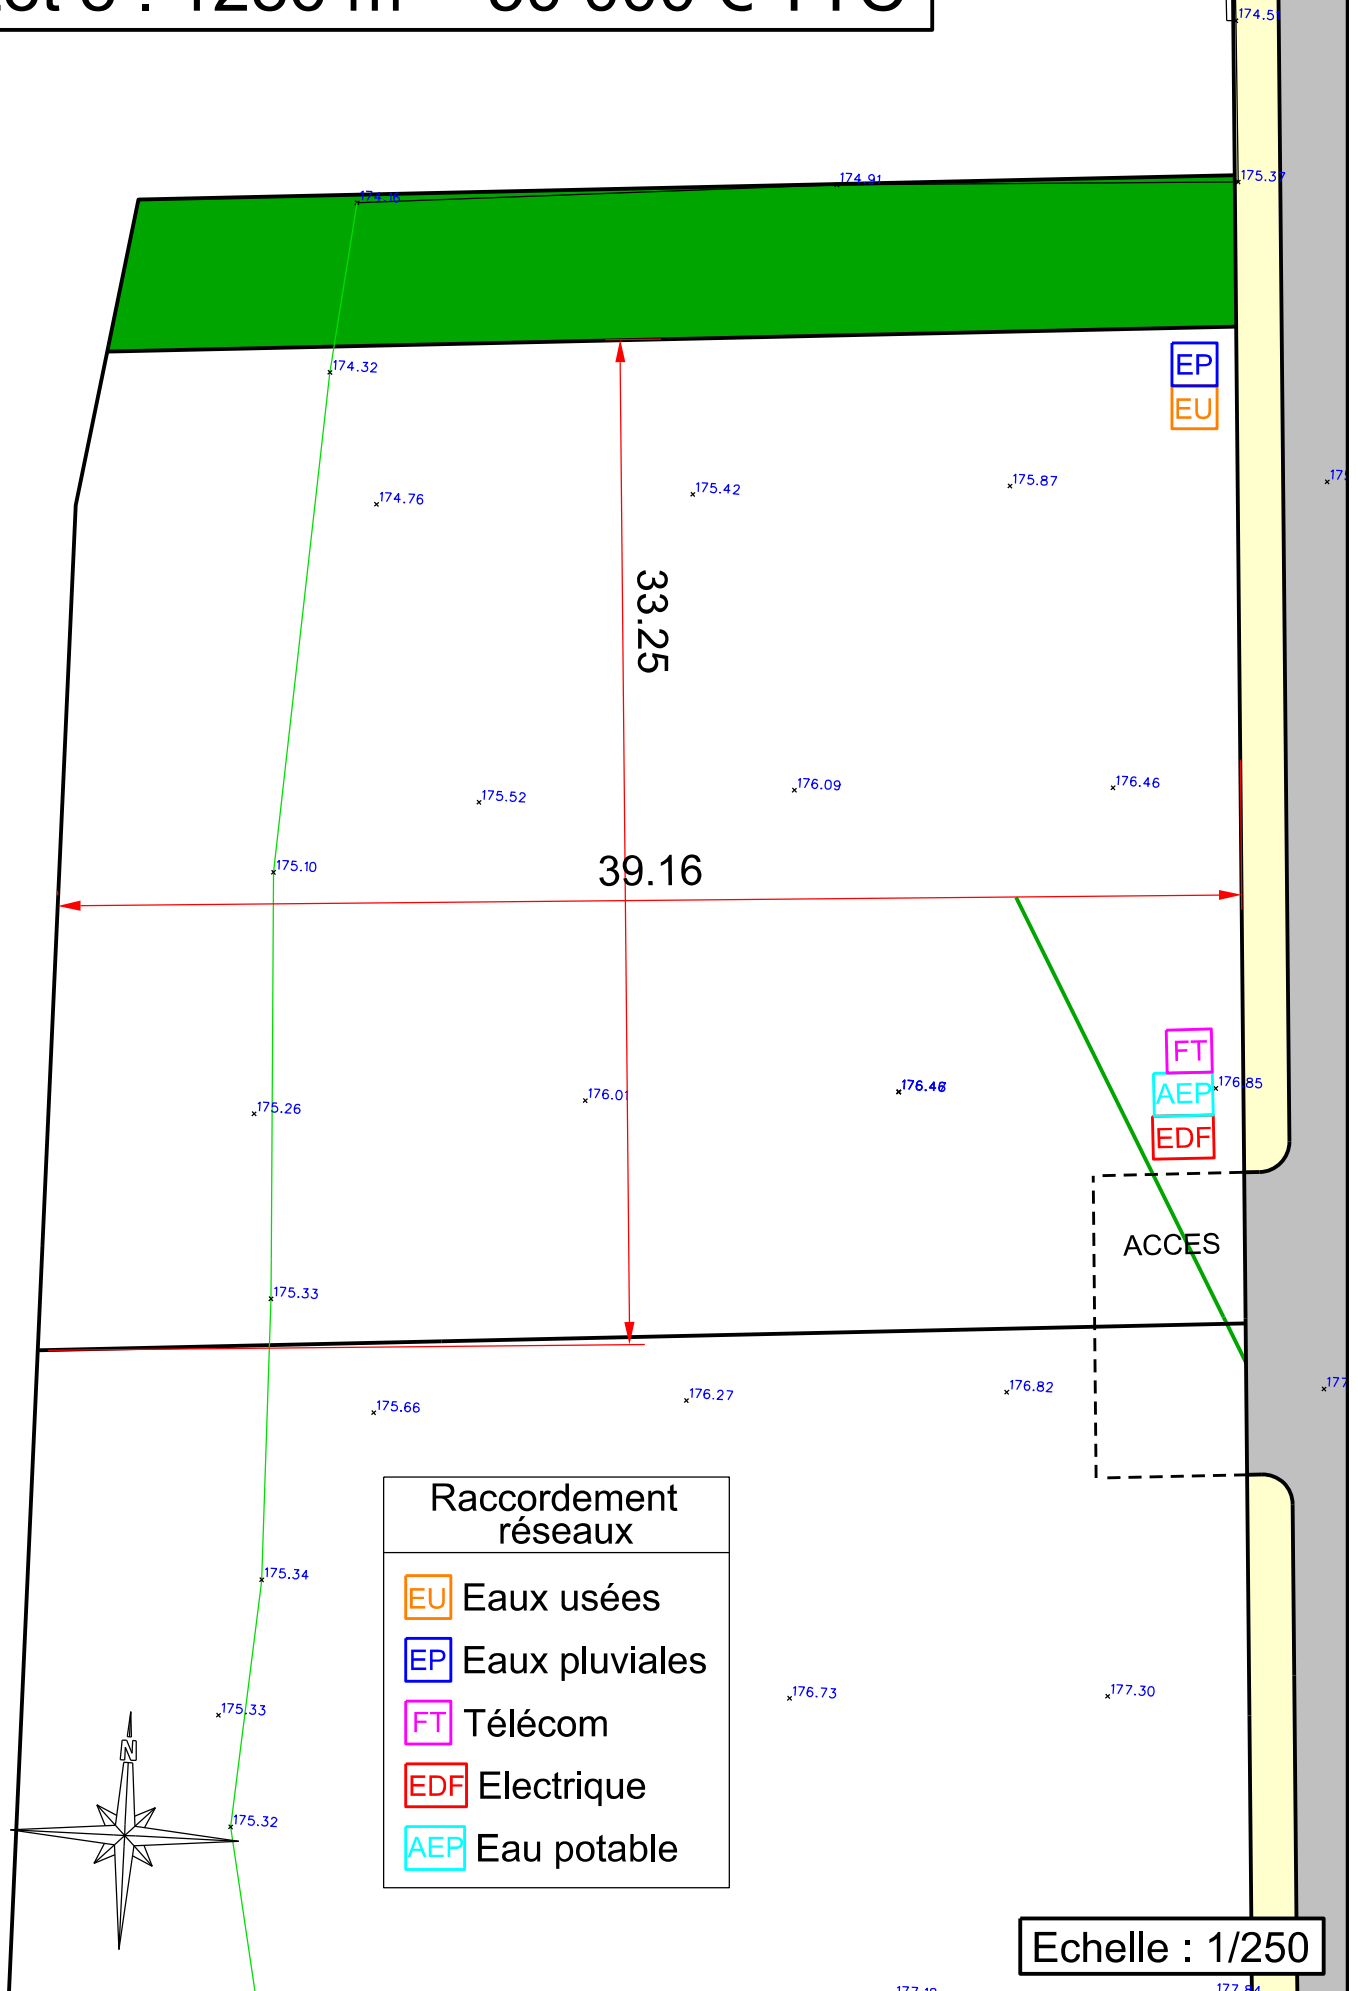

Raccordement réseaux	
EU	Eaux usées
EP	Eaux pluviales
FT	Télécom
EDF	Electricité
AEP	Eau potable

Echelle : 1/250